
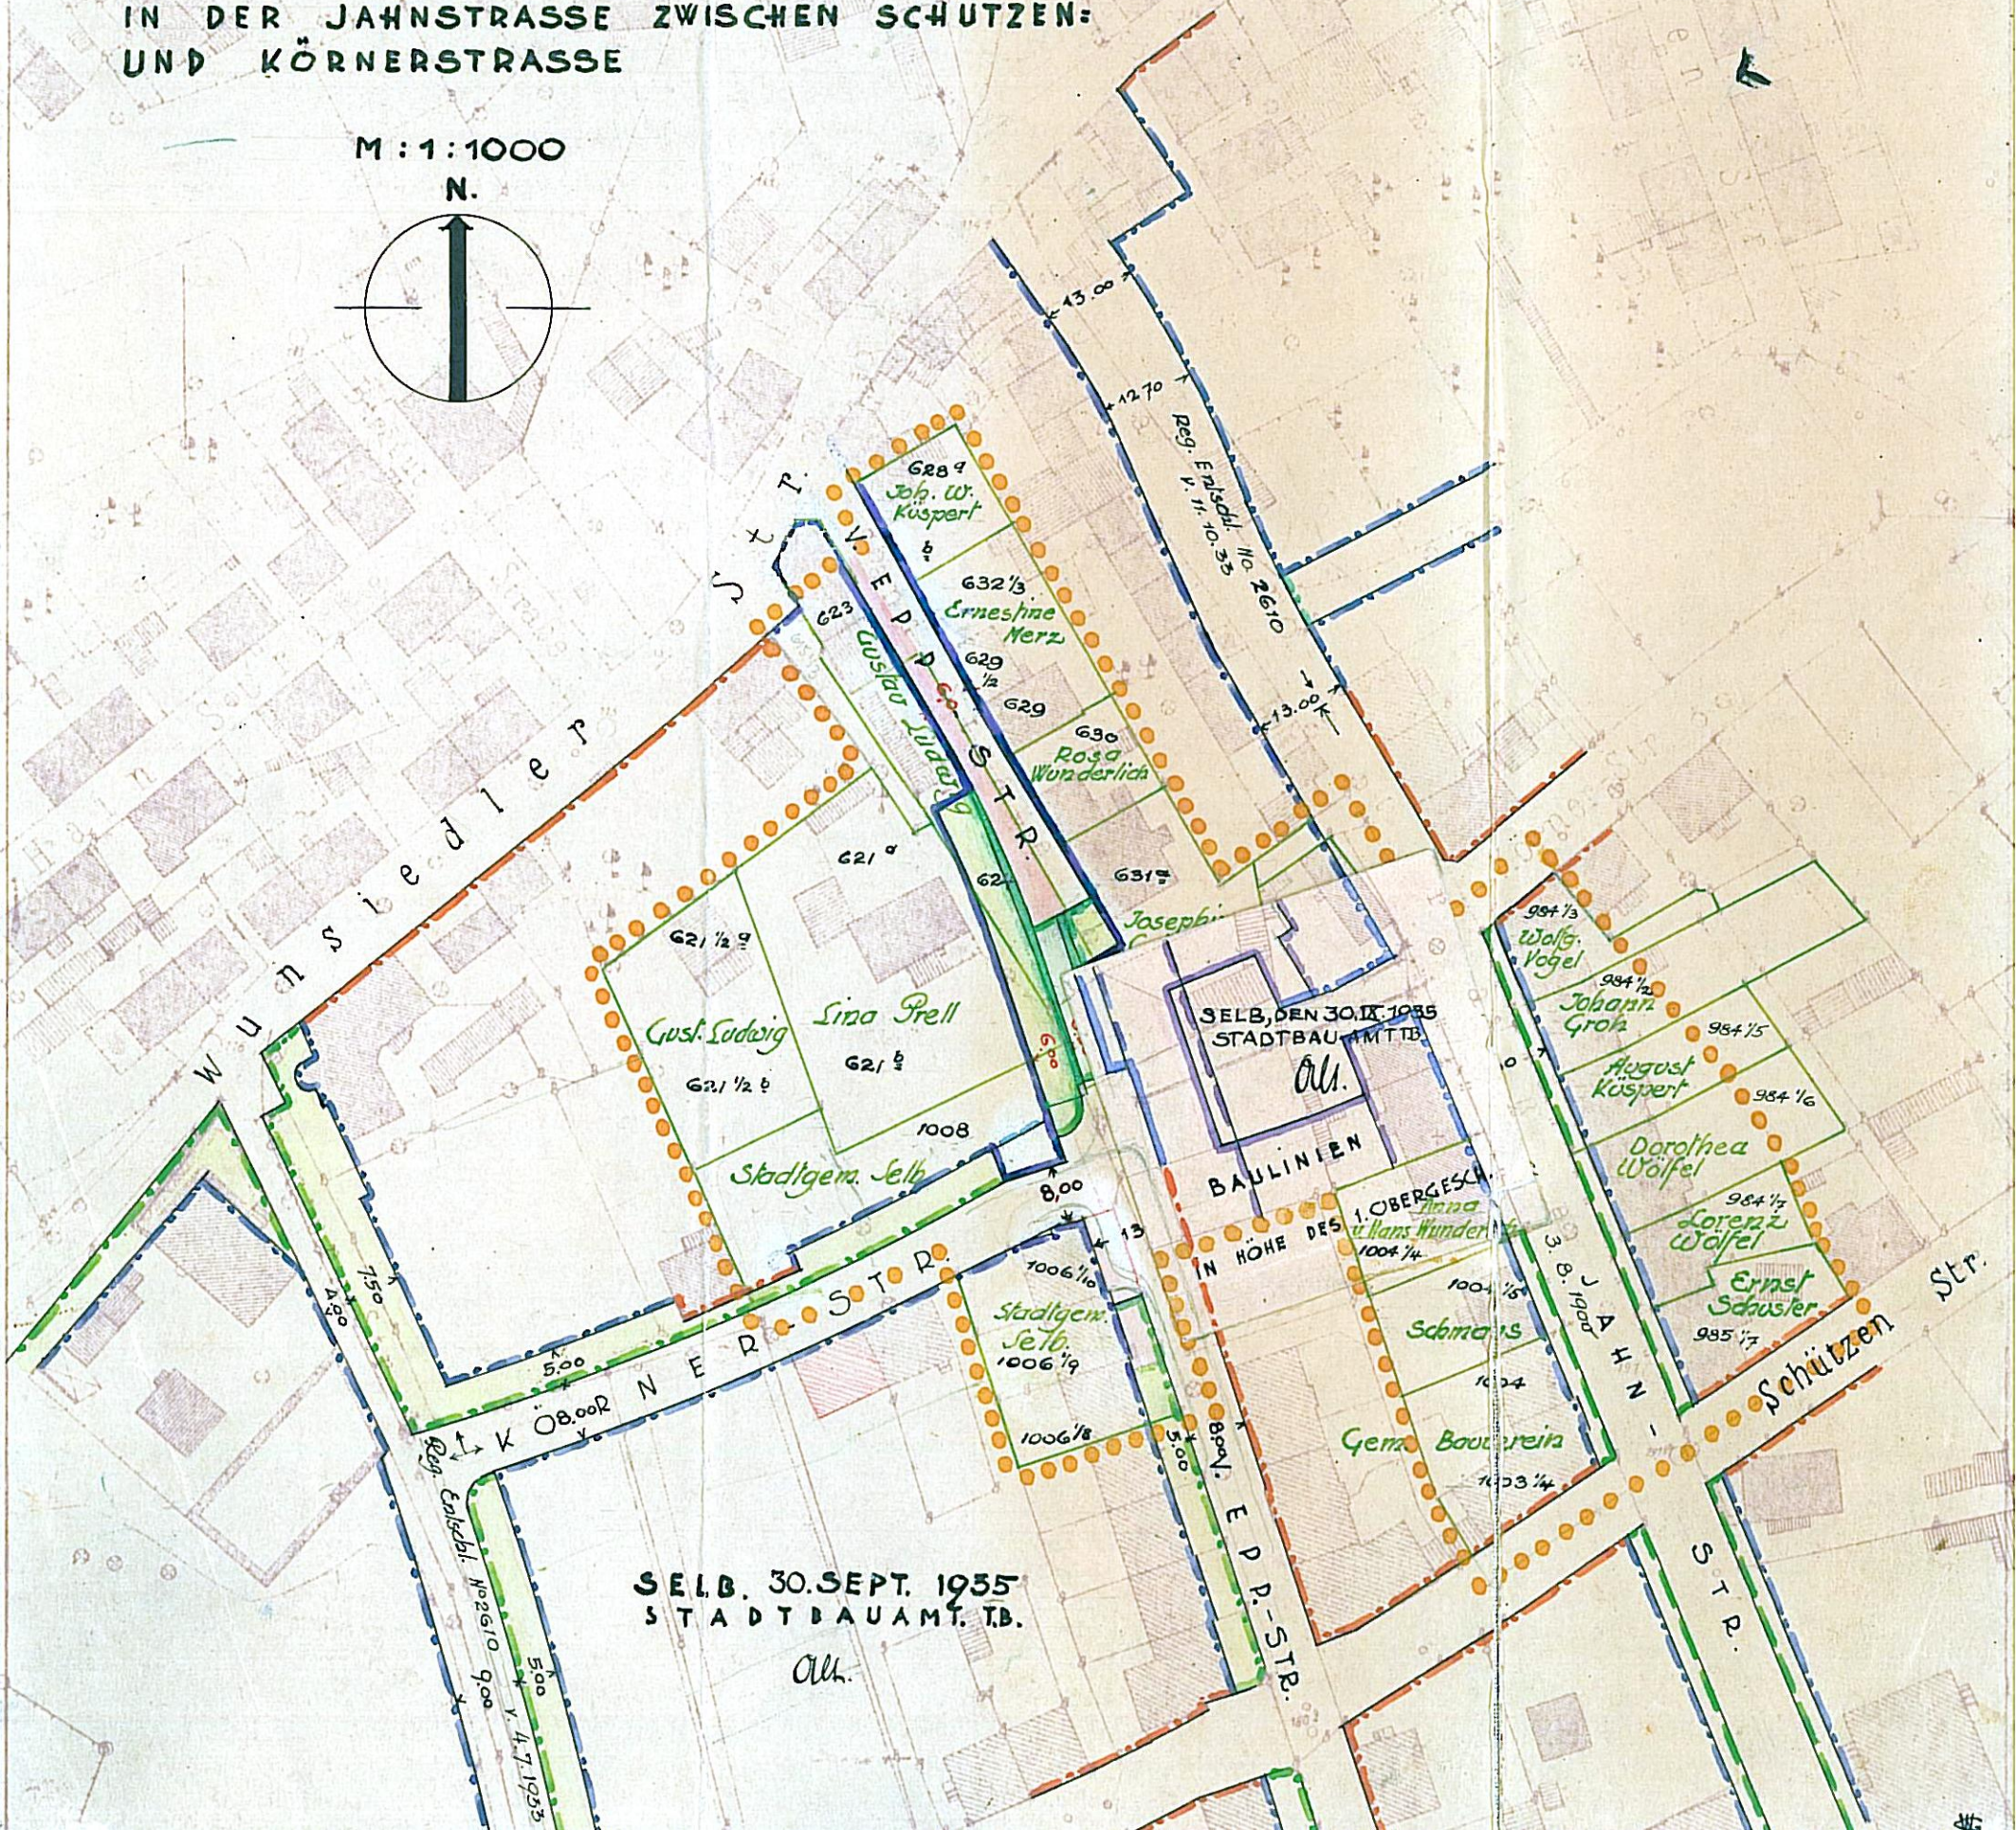


**Nº 107**  
**BAULINIENFESTSETZUNG**  
 FÜR DIE UNTERE VON-EPDSTRASSE  
 UND AUFHEBUNG DER VORGARTENLINIEN  
 IN DER JAHNSTRASSE ZWISCHEN SCHÜTZEN-  
 UND KÖRNERSTRASSE

M : 1 : 1000

N.

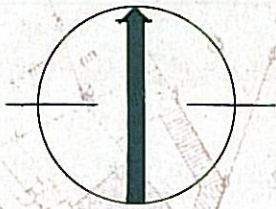

**SELB. 30. SEPT. 1935**  
 STADTBAUAMT. TB.  
 All.