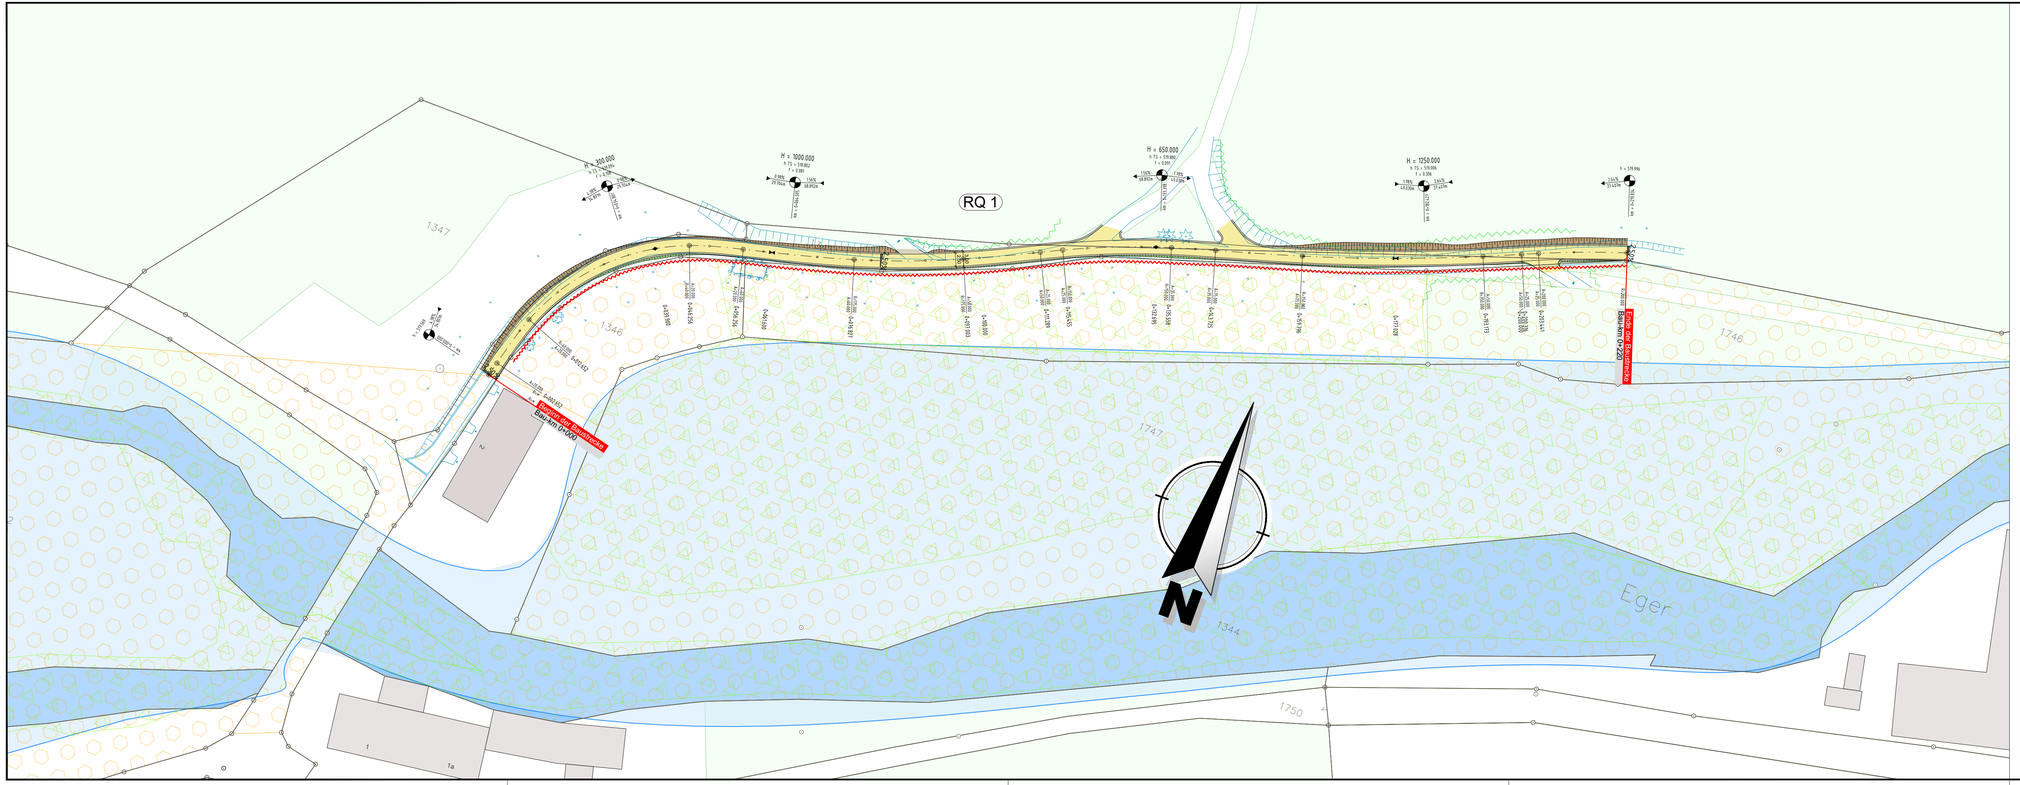

Zeichenerklärung

Planung

- Asphalt
- wassergebundene Decke
- Bankett
- Dammböschung
- Einschnittböschung
- Mulde
- Grünfläche
- Sinkkasten mit Anschlußleitung
- Sickerleitung
- geplanter Durchlaß (DN 300)
- zu fällender Baum
- Geländer
- Zaun
- Schutzzaun während der Baumaßnahme

Bestand

- vermessene Ränder
- Laubbaum
- Lampe
- best. Mauer
- best. Zaunanlage
- best. Hecke
- Sinkkasten
- Schachtdeckel (rund)
- Wasserleitungsschieber
- Ober- / Unterflurhydrant

Schutzgebiete

- Biotop (entnommen aus amtlicher Biotopkartierung Bayern)
- Fauna-Flora-Habitat-Gebiete
- Überschwemmungsgebiet

Ausführungsplanung

Ingenieurbüro für Tiefbautechnik
PLANUNG • BERATUNG • BAULEITUNG
INGENIEURBÜRO Wolf + Zwick Marktredwitz GmbH TIEFBAUTECHNIK
Max-Reger-Straße 5
95615 Marktredwitz
Tel. 09231 / 9967-0
Fax 09231 / 9967-24

Nr.	Änderung	geändert am	Name	geprüft am	Name

Vorhaben: Neubau eines Geh- und Radweges im Bereich von Wendenhammer (Egerradweg ML 23-24)

Unterlage: 1

Plan-Nr.:

Vorhabensträger: Stadt Marktleuthen

		Datum	Name
Maßstab: 1 : 500	entw.	April 2022	Reinel
	gez.	April 2022	Reinel
	gepr.	April 2022	Reger

Lageplan

Vorhabensträger: Stadt Marktleuthen

(Datum) (Unterschrift)

Entwurfsverfasser: Ingenieurbüro für Tiefbautechnik Wolf & Zwick Marktredwitz GmbH

Marktredwitz, den (Unterschrift)

gedruckt: 20.04.2022, Datei: P:\Wunsiedel\Radweg Weißenstadt-Hohenberg\Ausführungsplanung\Wendenhammer\Lageplan_01.dwg